




PLANTA ARQUITECTONICA  
ESC. 1/75

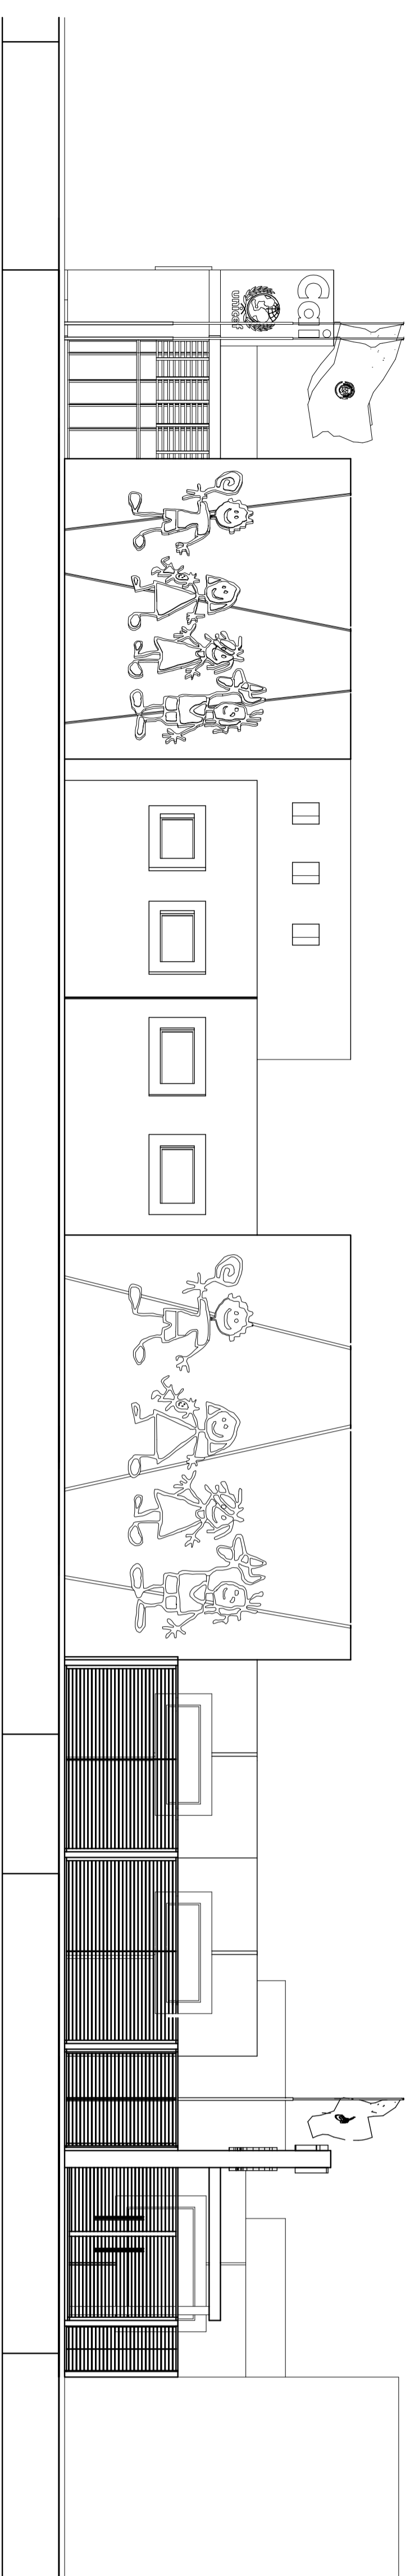


FACHADA FRONTAL 1  
ESC. 1/75

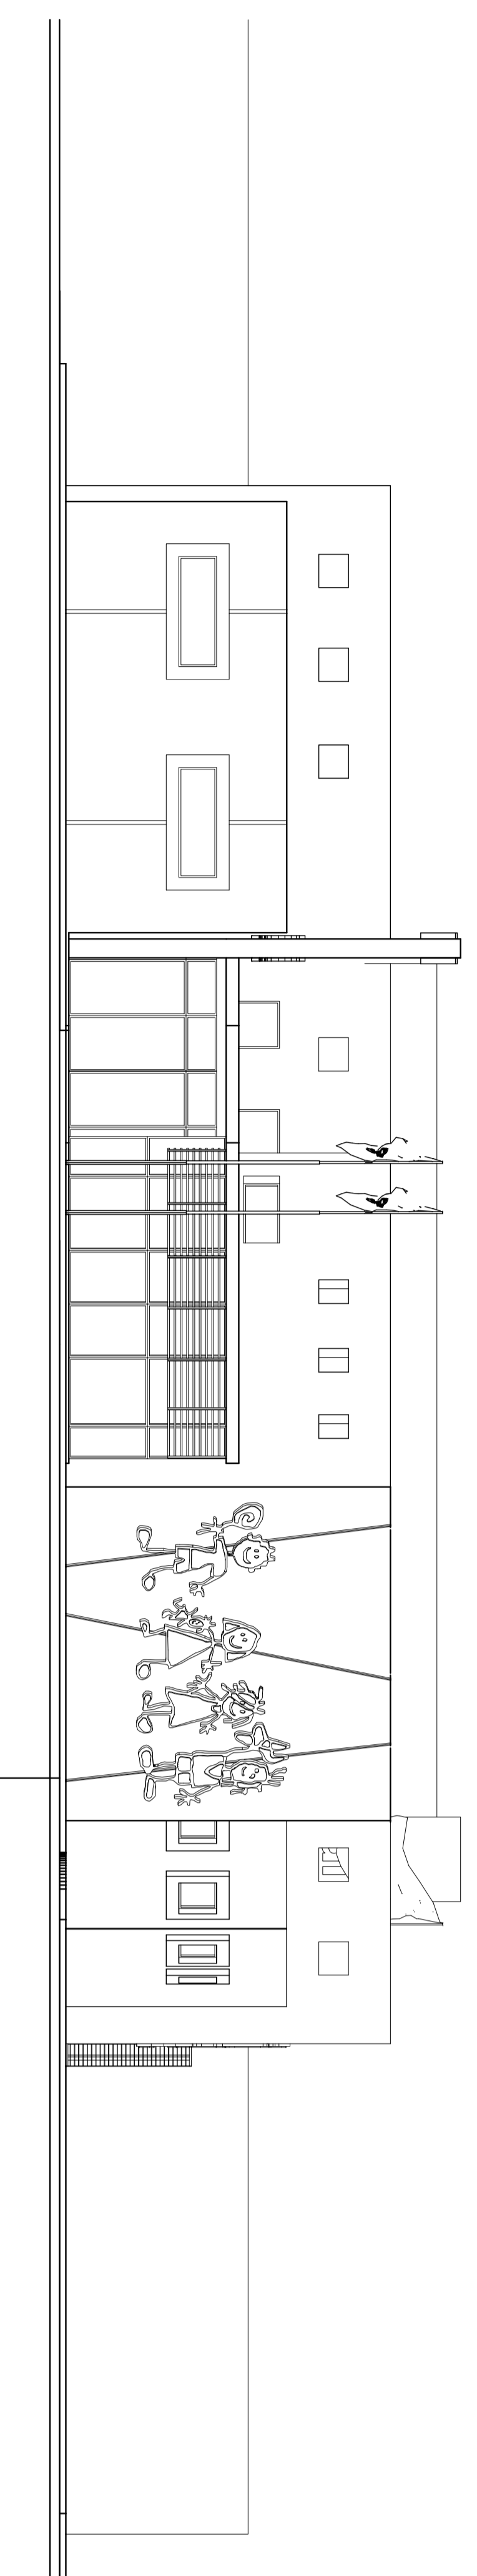


FACHADA FRONTAL 2  
ESC. 1/75

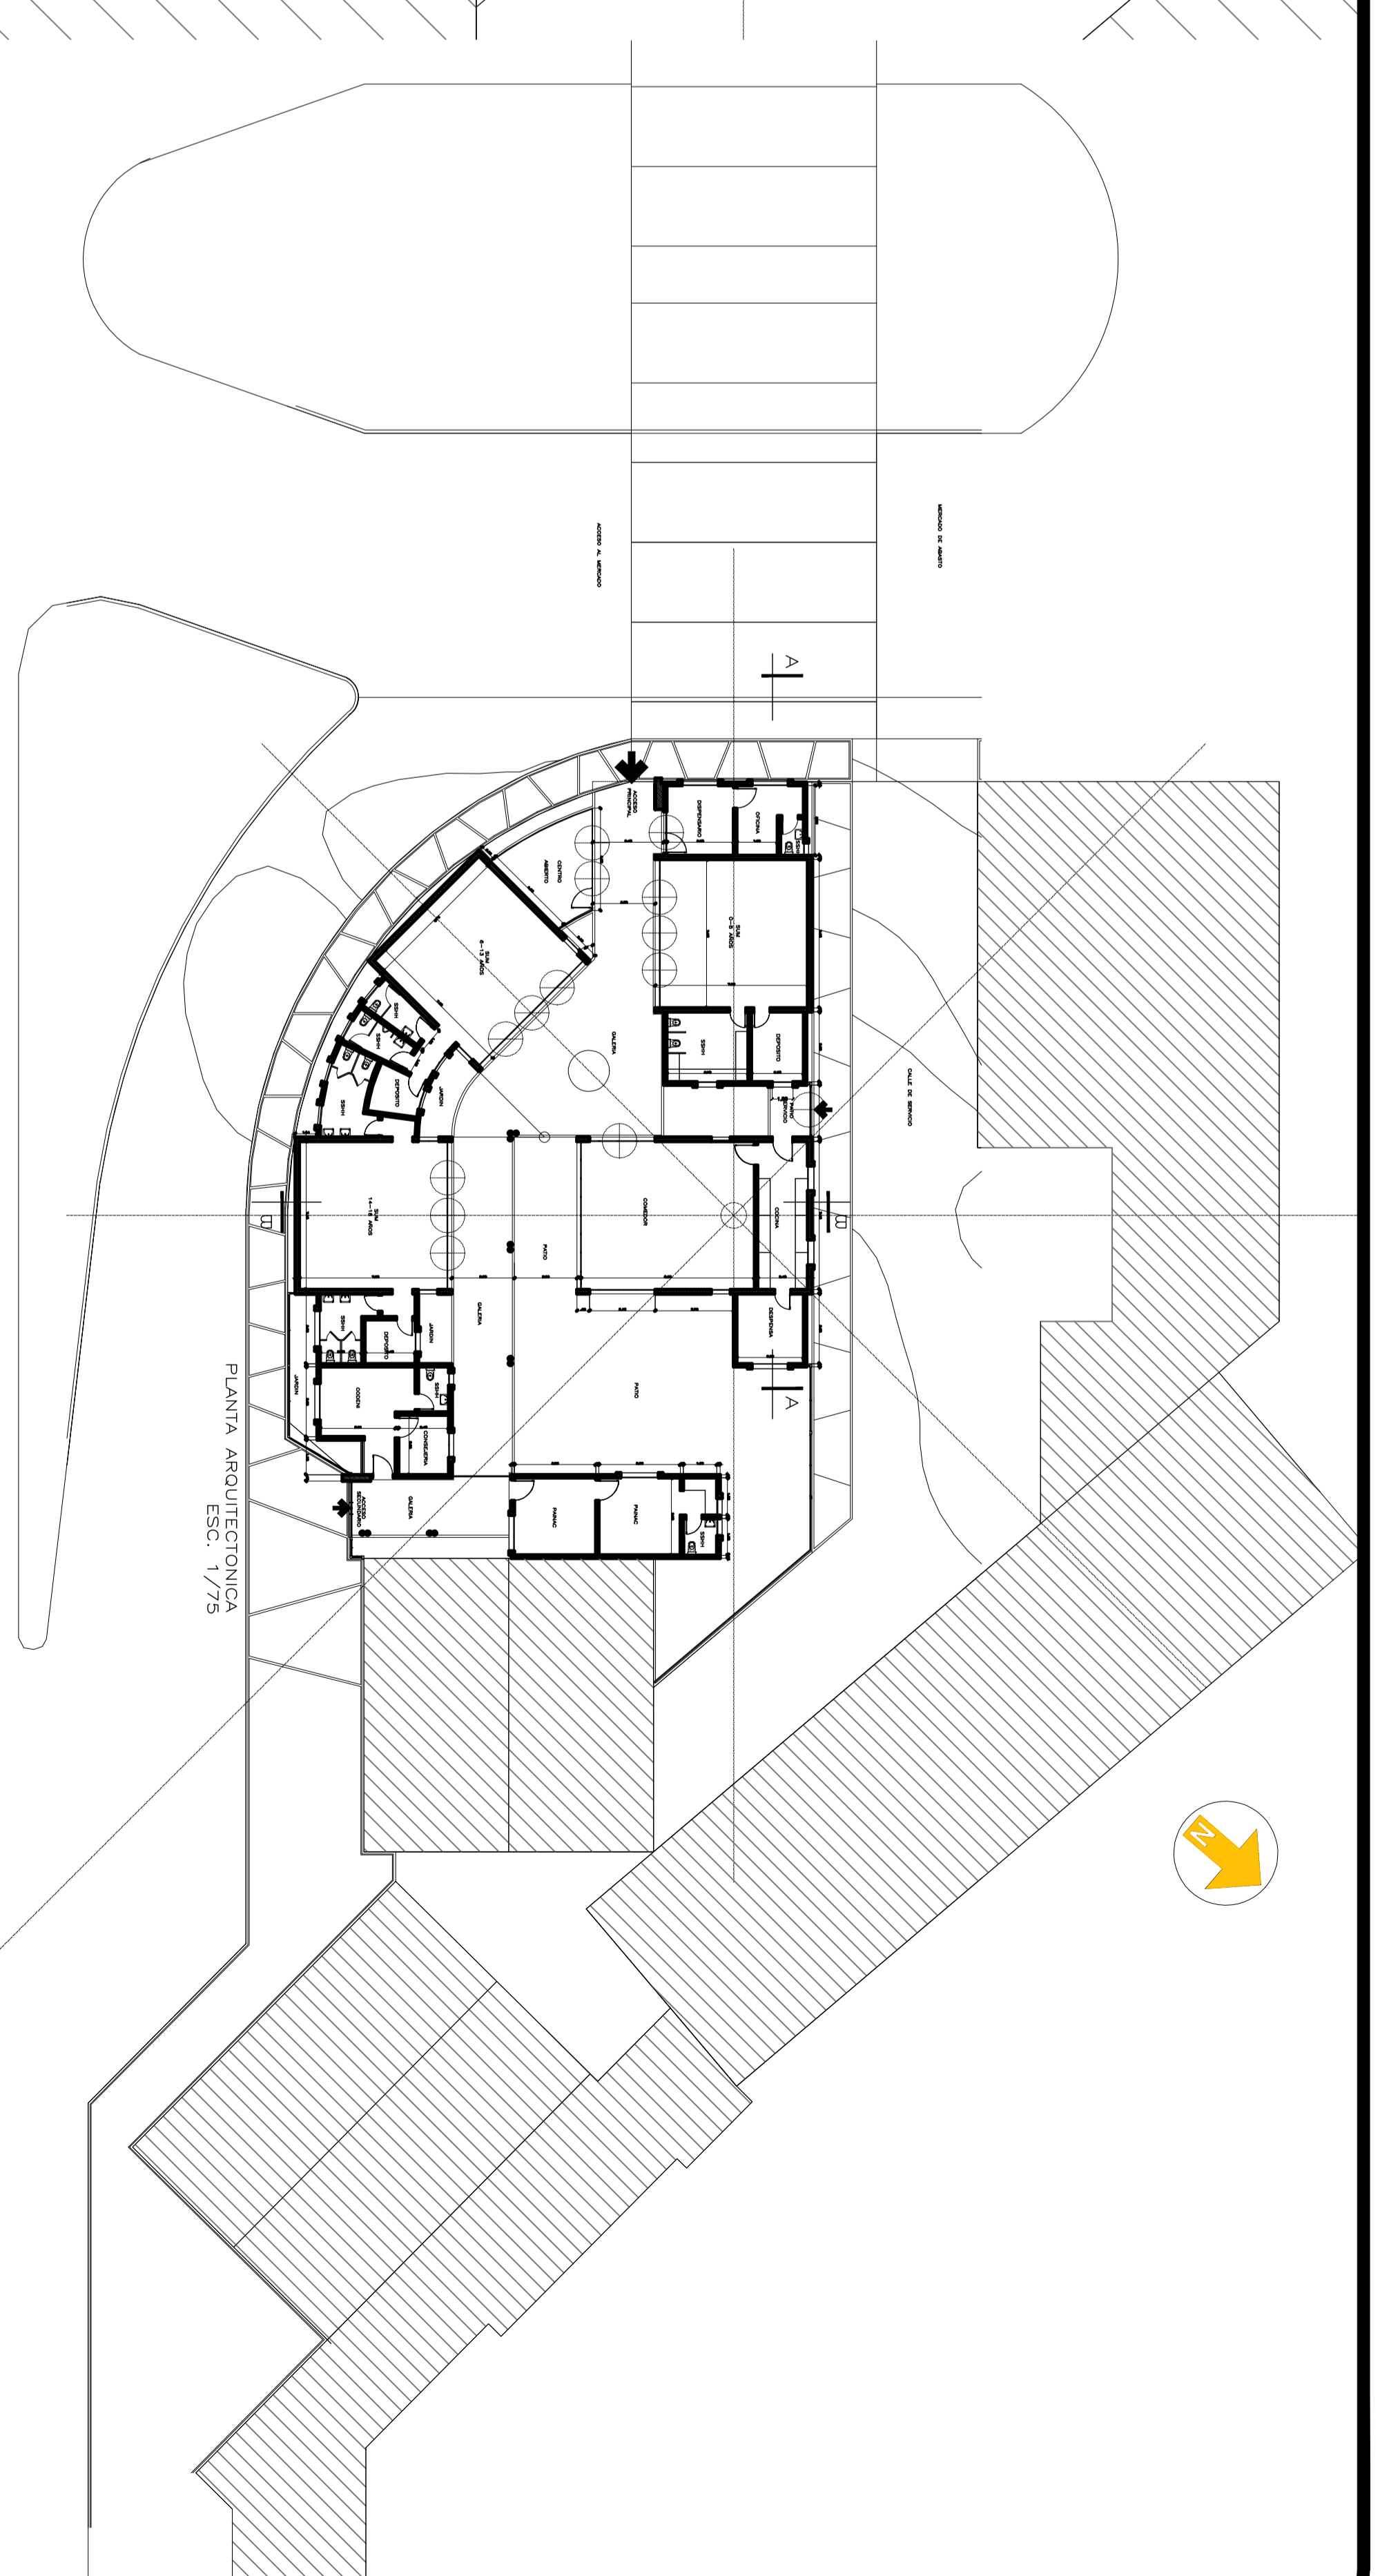

PLANTA GENERAL  
ESC. 1/250

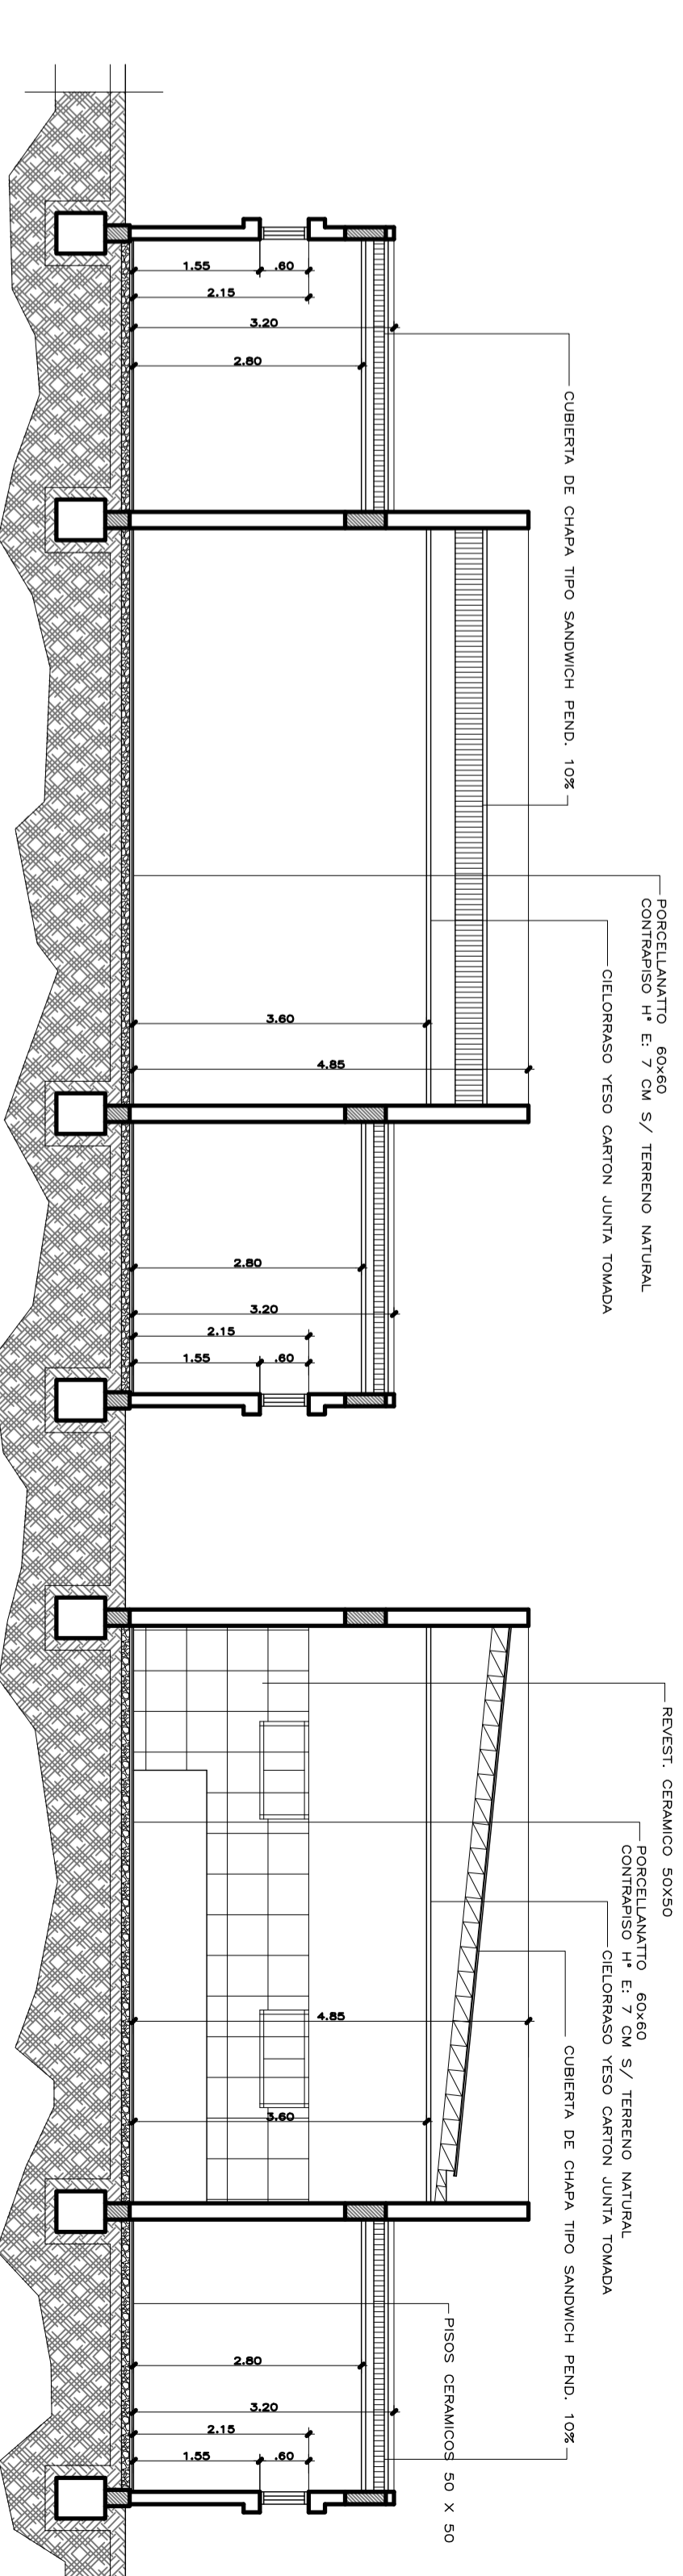

CORTE A - A  
ESC. 1/75

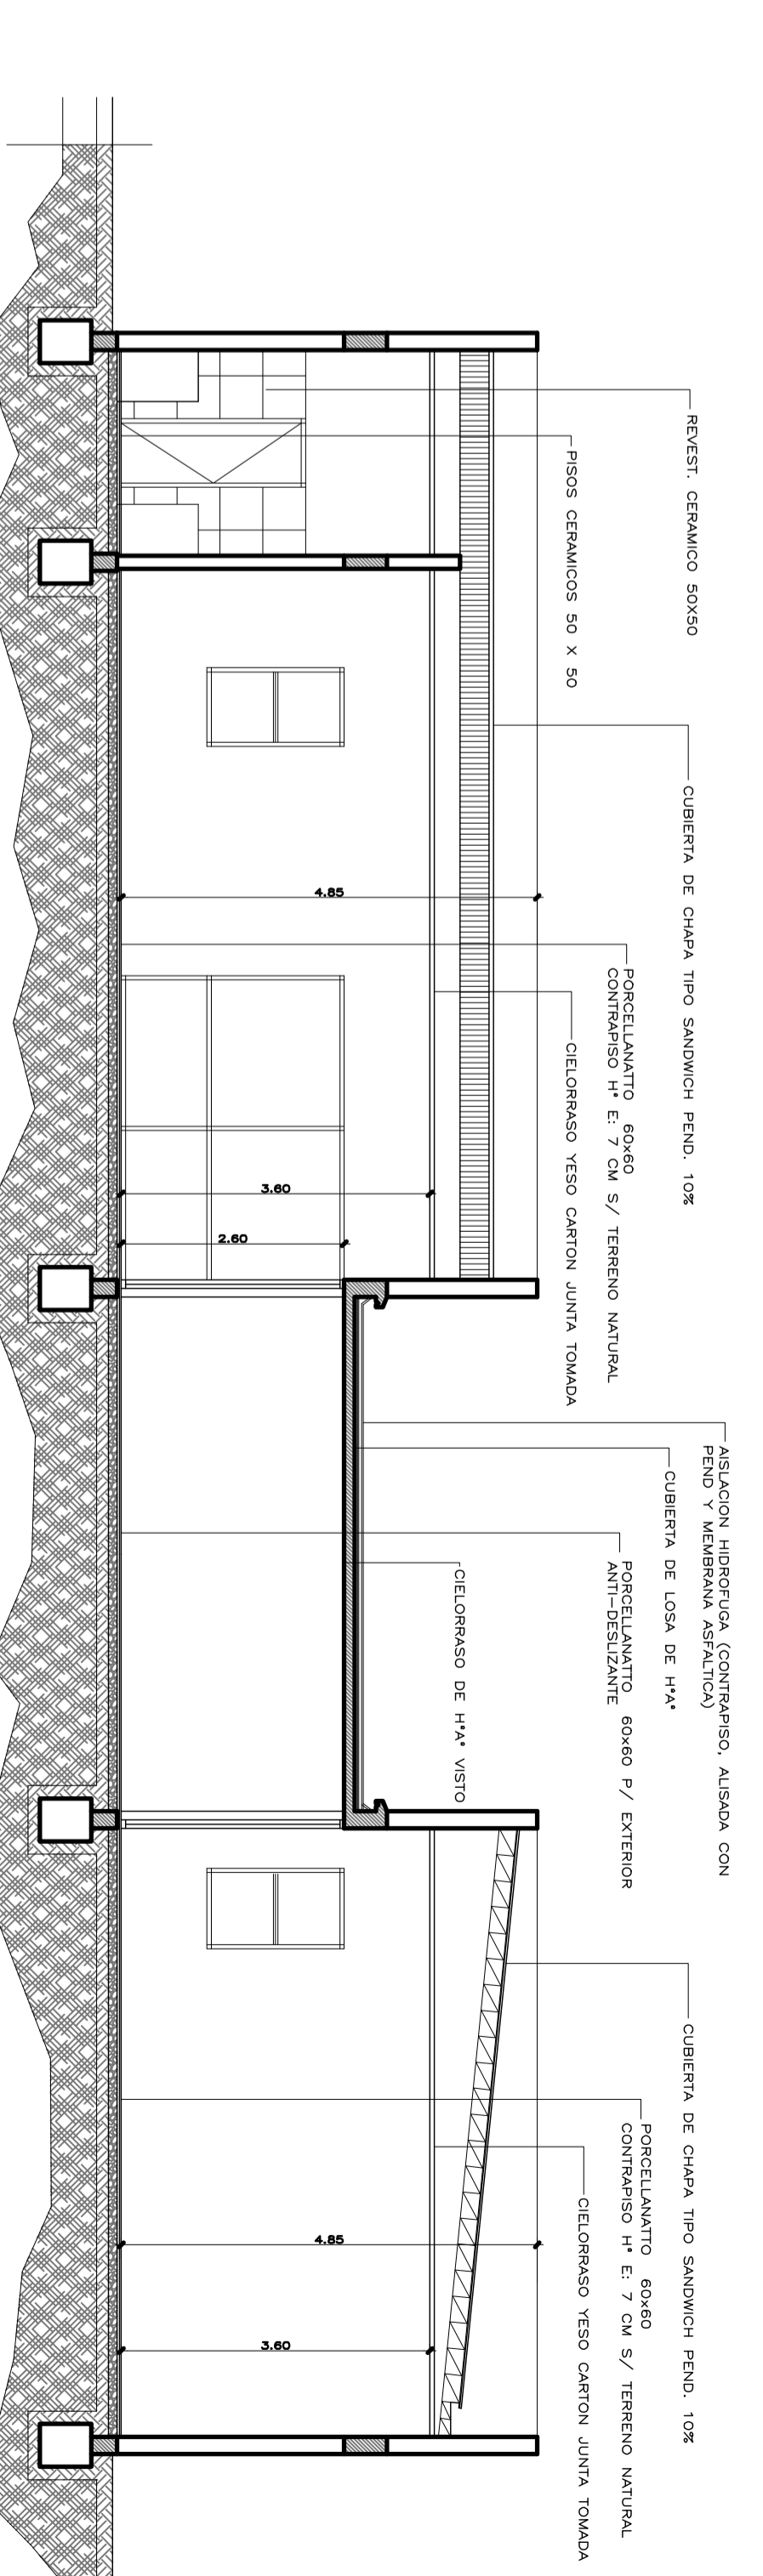

CORTE B - B  
ESC. 1/75

PROYECTO: **CENTRO DE ATENCION INFANTIL**

UBICACION: **MERCADO DE ABASTO - ASUNCION**

CLAVE DEL PLANO: **A-01**

PLANO DE: **ARQUITECTURA**

PROPIETARIO: **UNICEF - PARAGUAY**

FECHA: **OCT-2017**