




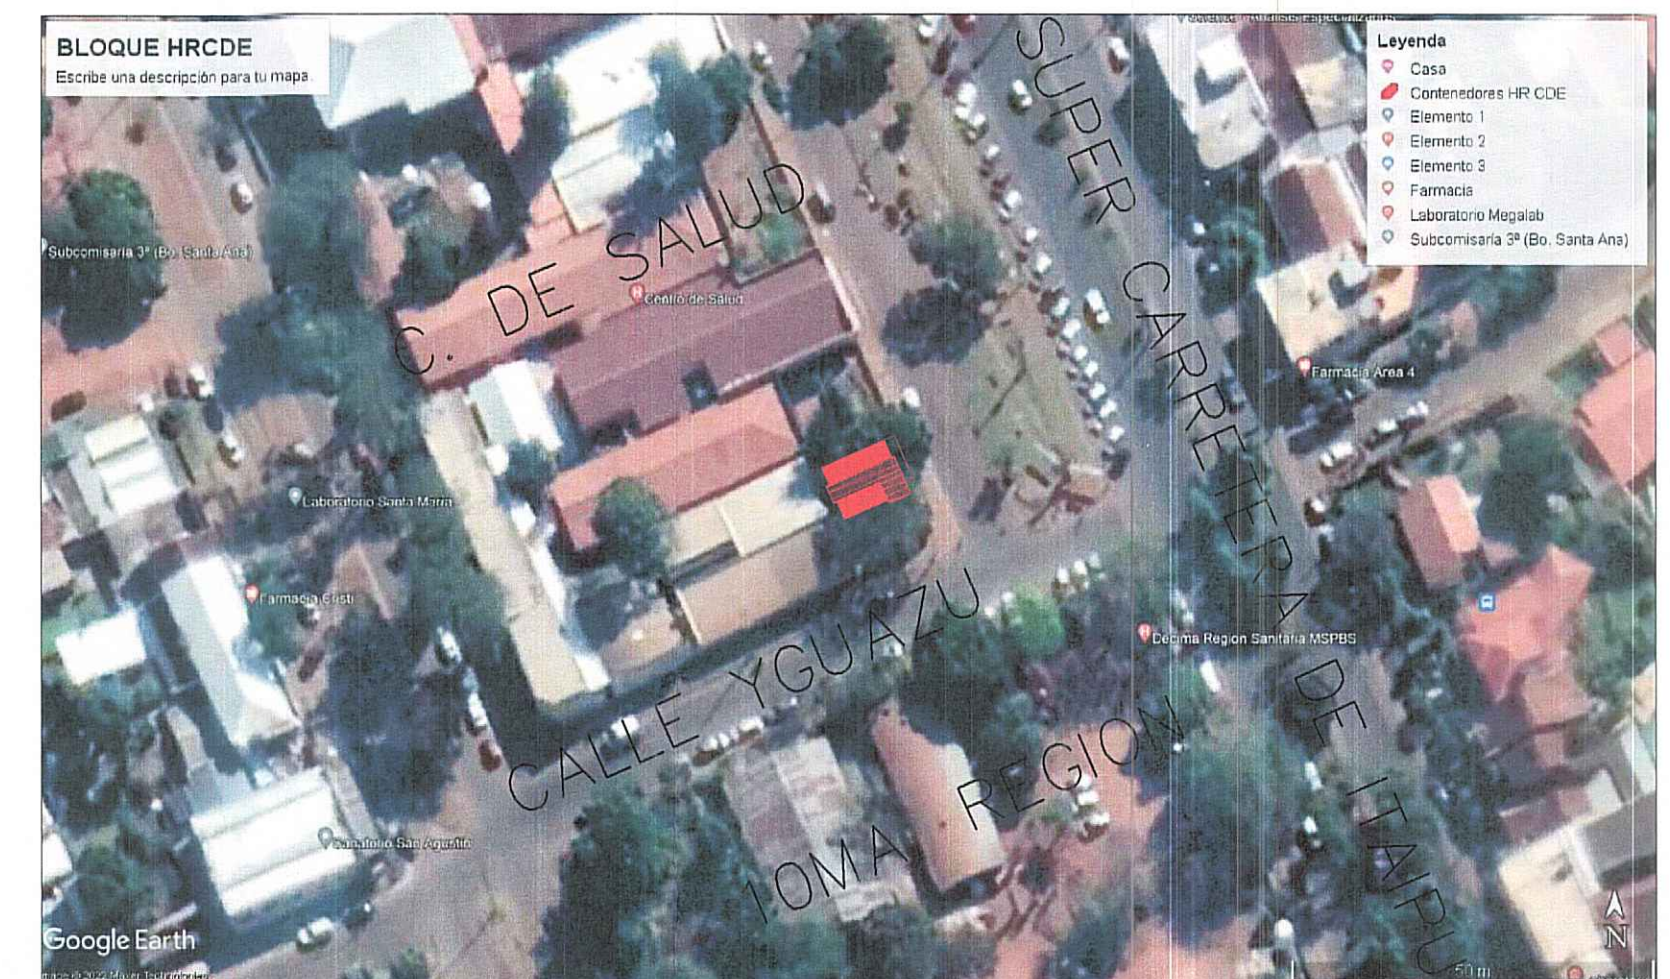


6 PLANTA DE LOCALIZACIÓN
esc. 1/1000

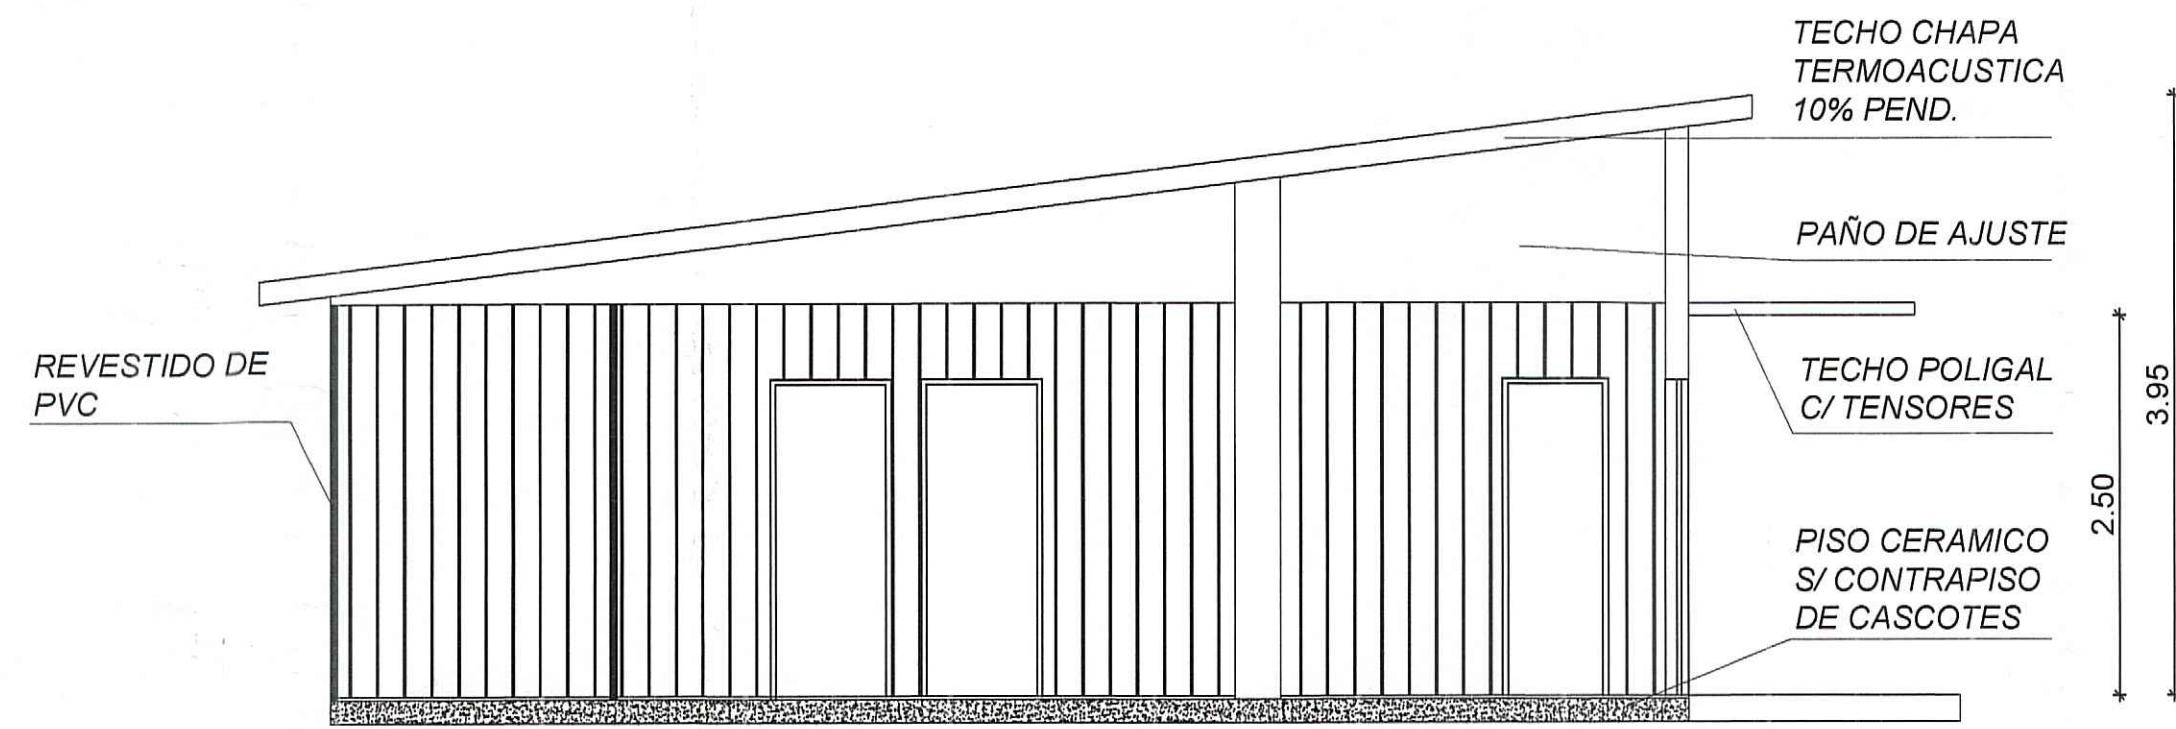


2 CORTE A-A
esc. 1/50

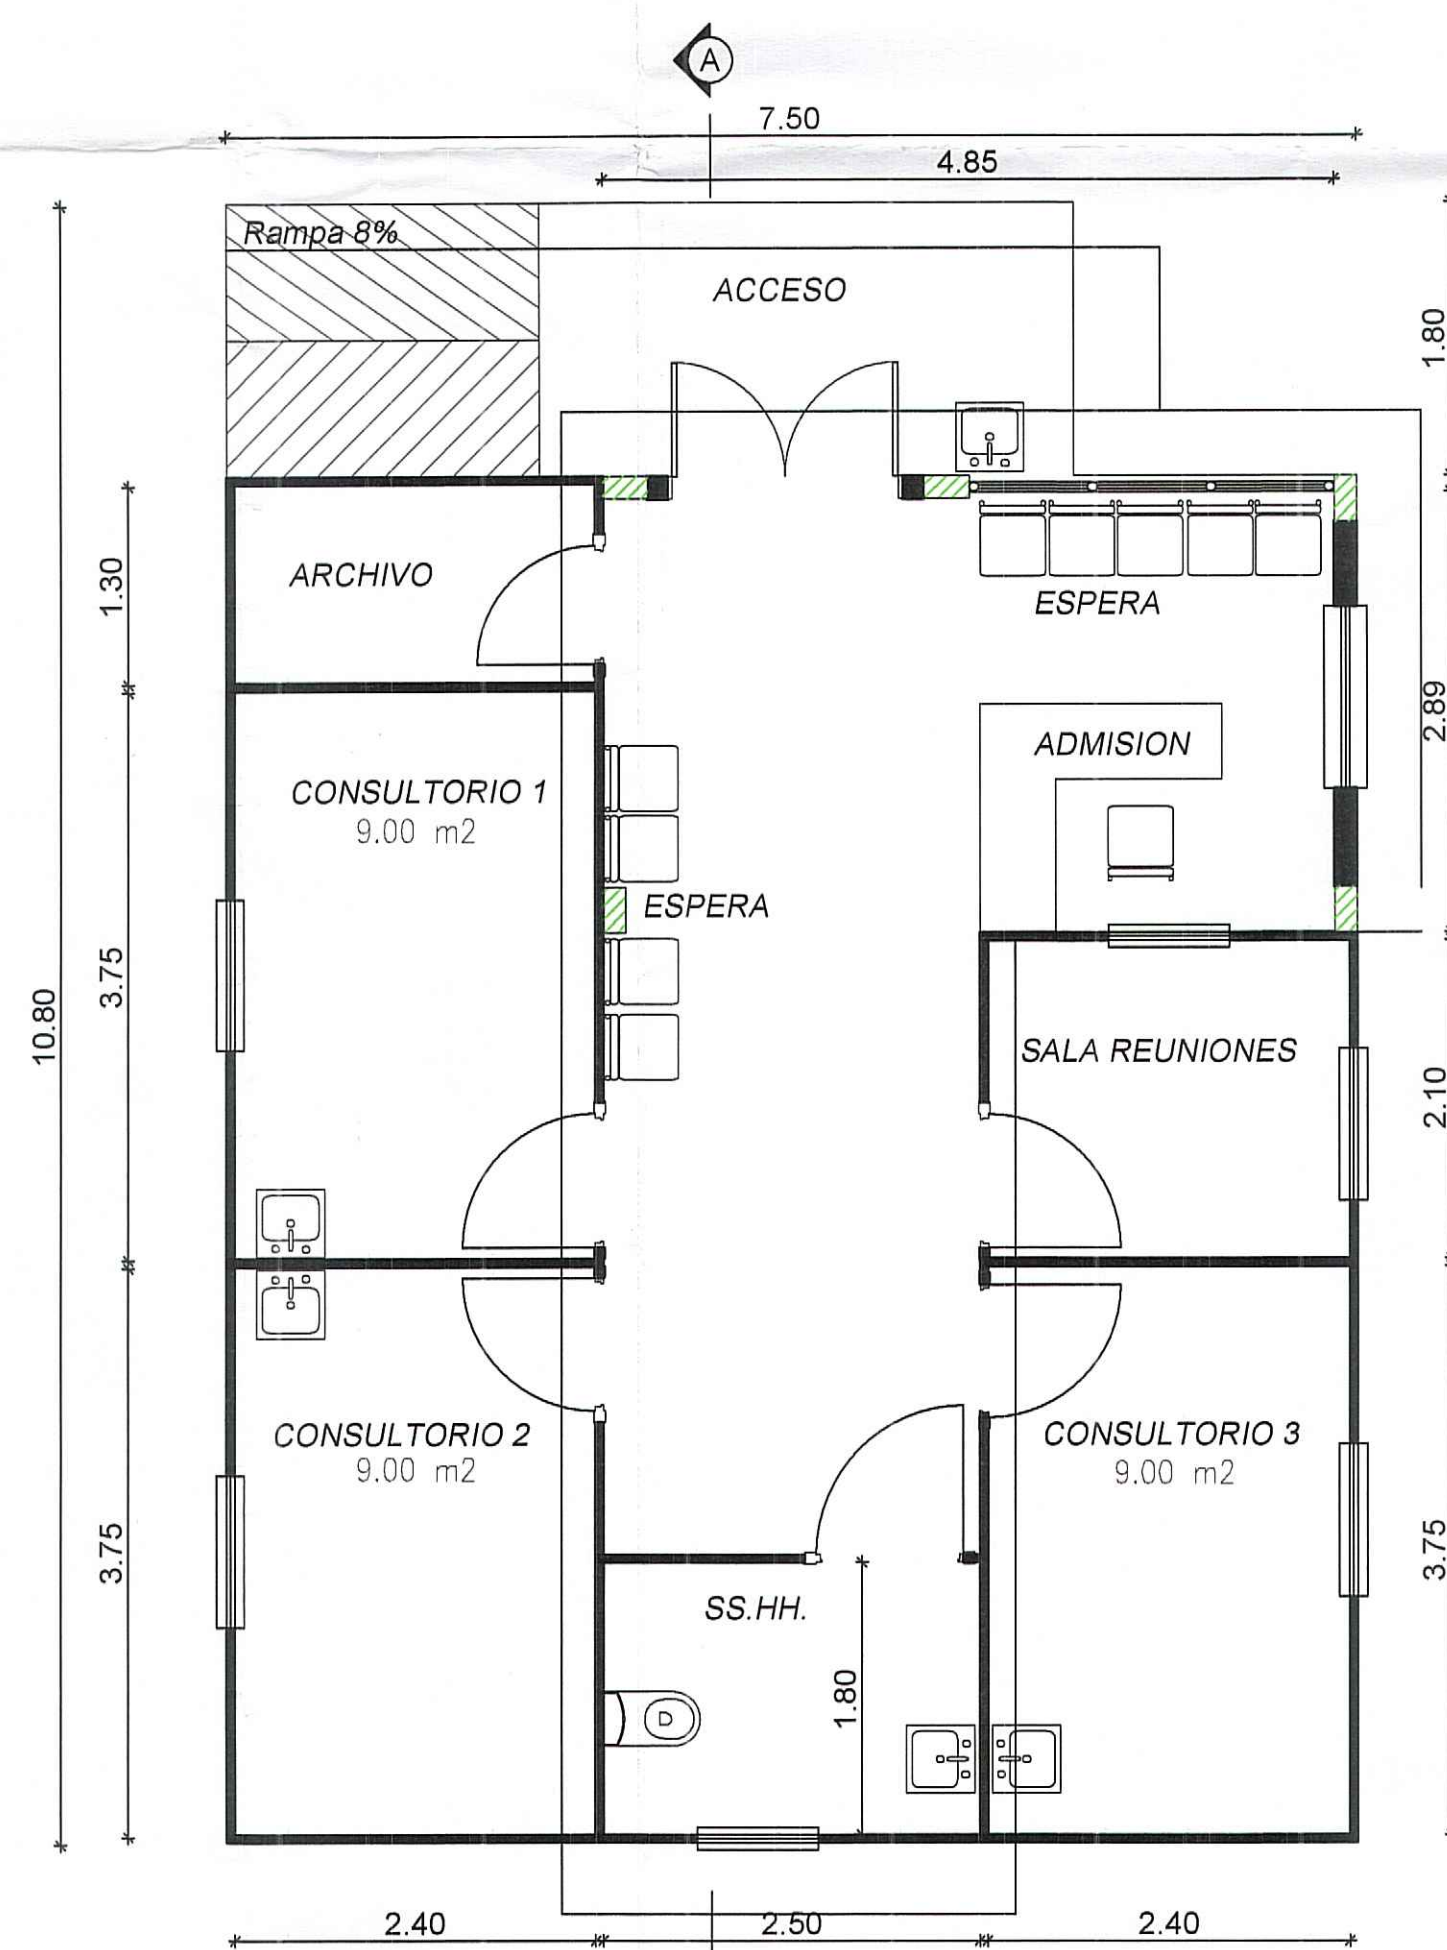


1 PLANTA ARQUITECTONICA
esc. 1/50

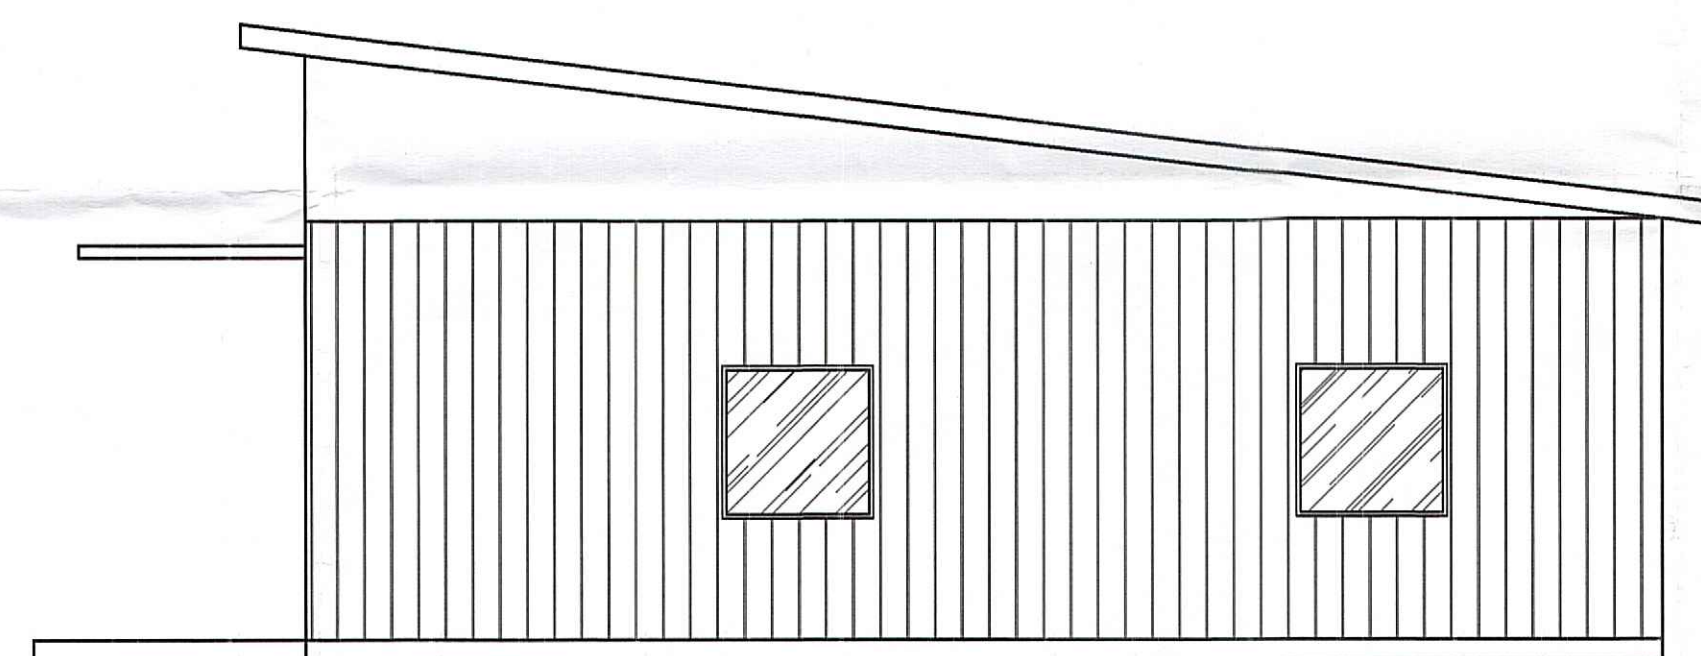

4 FACHADA LATERAL
esc. 1/50

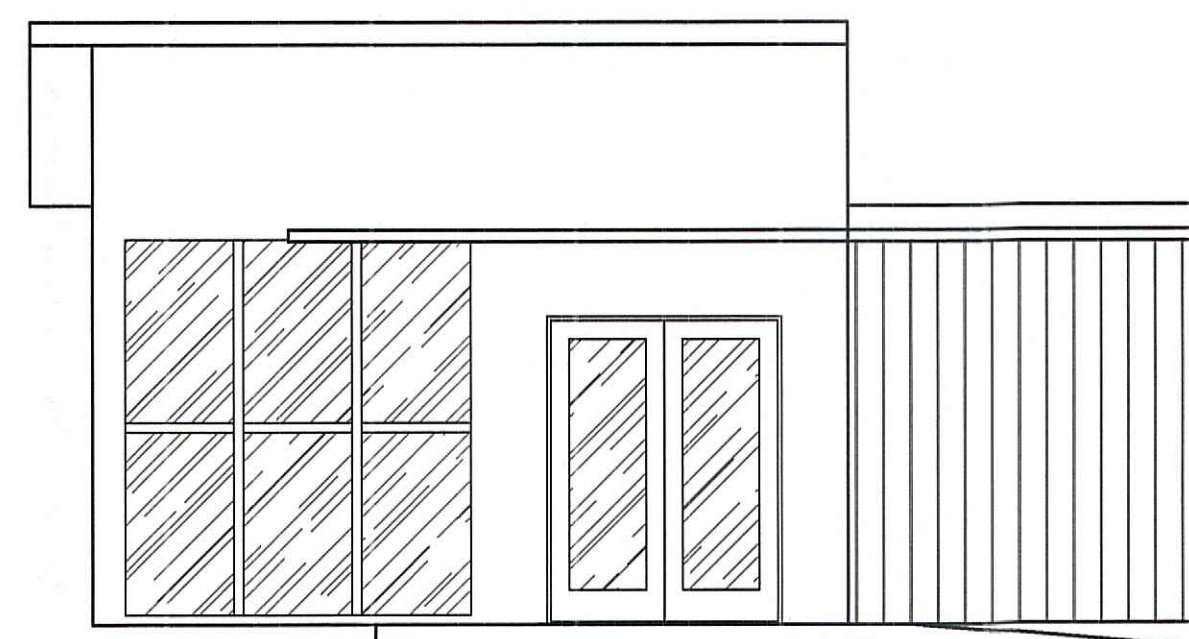

3 FACHADA FRONTAL
esc. 1/50

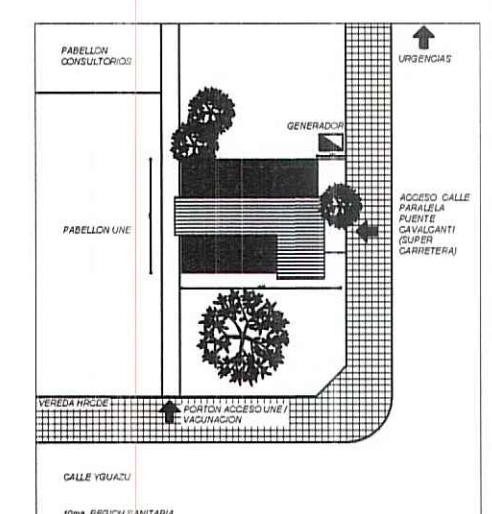

5 PLANTA DE UBICACIÓN
esc. 1/500

PROYECTO	CONSULTORIOS Y SANITARIO
UBICACION	Hospital Regional de Ciudad del Este
SOLICITANTE	SAI - CDE, Pronasida Alto Paraná
DOMICILIO	Ciudad del Este
SUP. A CONSTRUIR	77,65m2